


PRÉDIO DO COLÉGIO

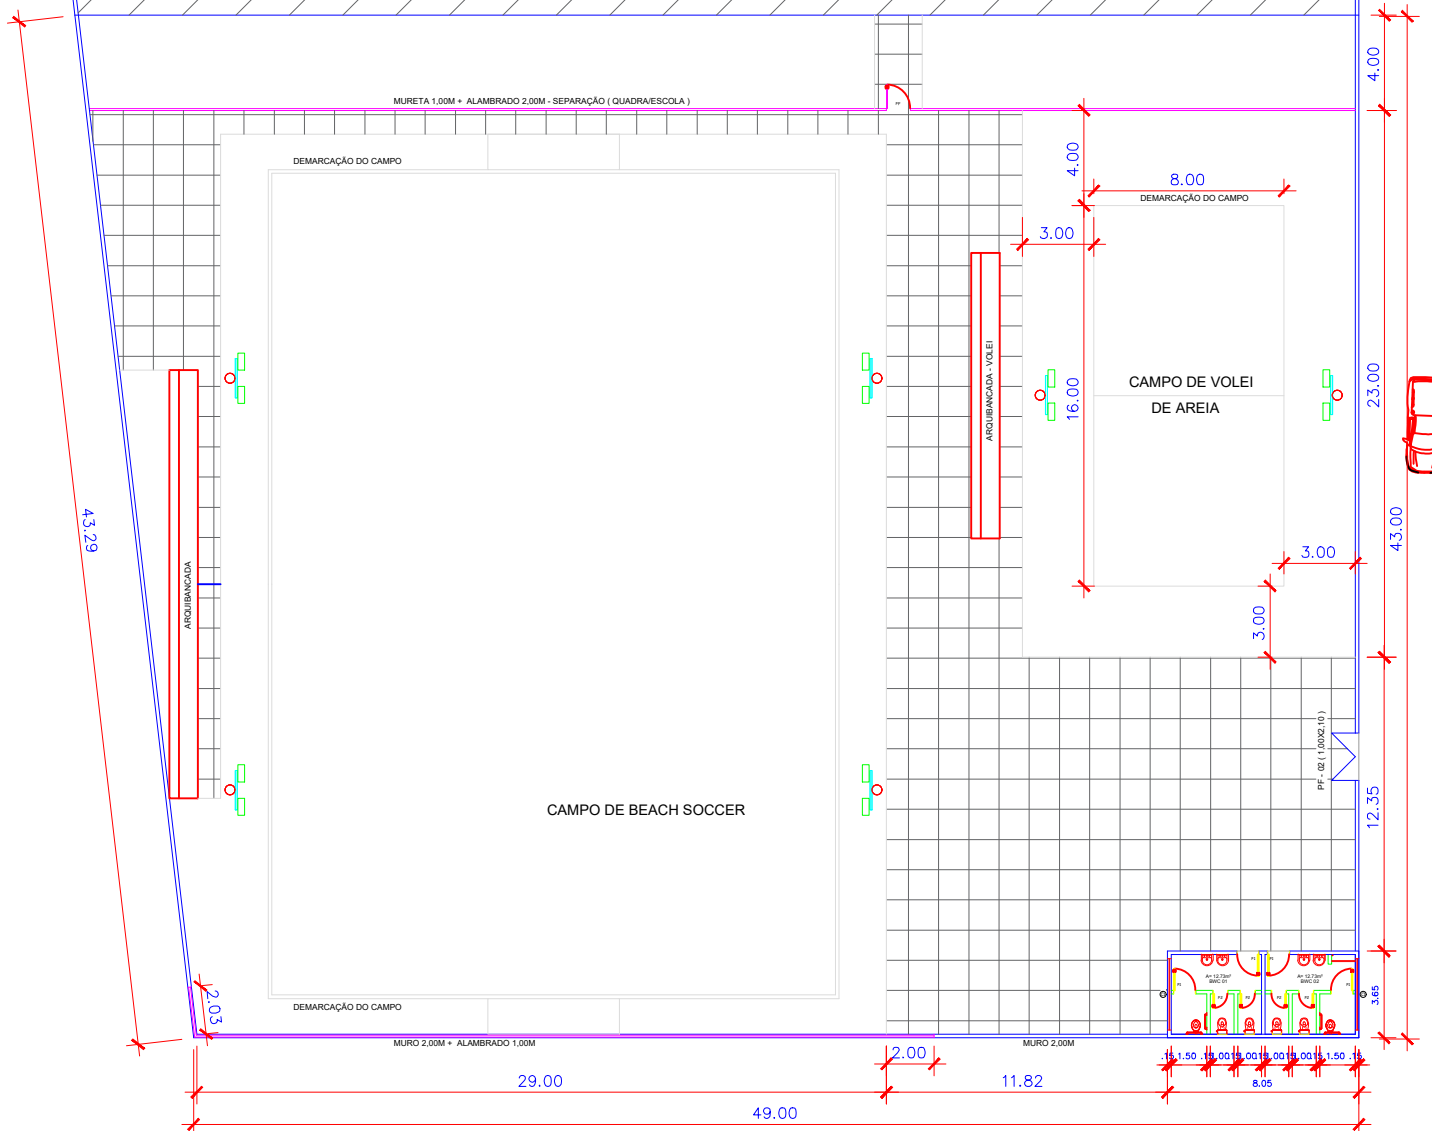

LEGENDAS

	PISO EM AREIA
	PISO EM PEDRA DE CASTELO
	POSTE COM LUMINÁRIAS

PROPRIETÁRIO: PREFEITURA MUNICIPAL DE MAGALHÃES DE ALMEIDA-MA			
LOCAL: LOCALIDADE MURICI DOS BRAGAS			
ASSUNTO: CONSTRUÇÃO DAS QUADRAS DE AREIA			PRANCHA: 01/01
OBSERVAÇÃO: PLANTA BAIXA / DETALHES			
A. TERRENO:	DATA: JAN/2021	ESCALA: INDICADA	