


**PLANTA DE ESTAQUEAMENTO
TRECHO (PARTE1) - POVOADO ALTO ALEGRE A FAZENDA MALHADINHA - EST. 0 A EST. 88**

EXT. (m): 1.760,00m

OBS: PARA MELHOR DETALHES, VER TABELA DE ELEVAÇÕES AO LADO

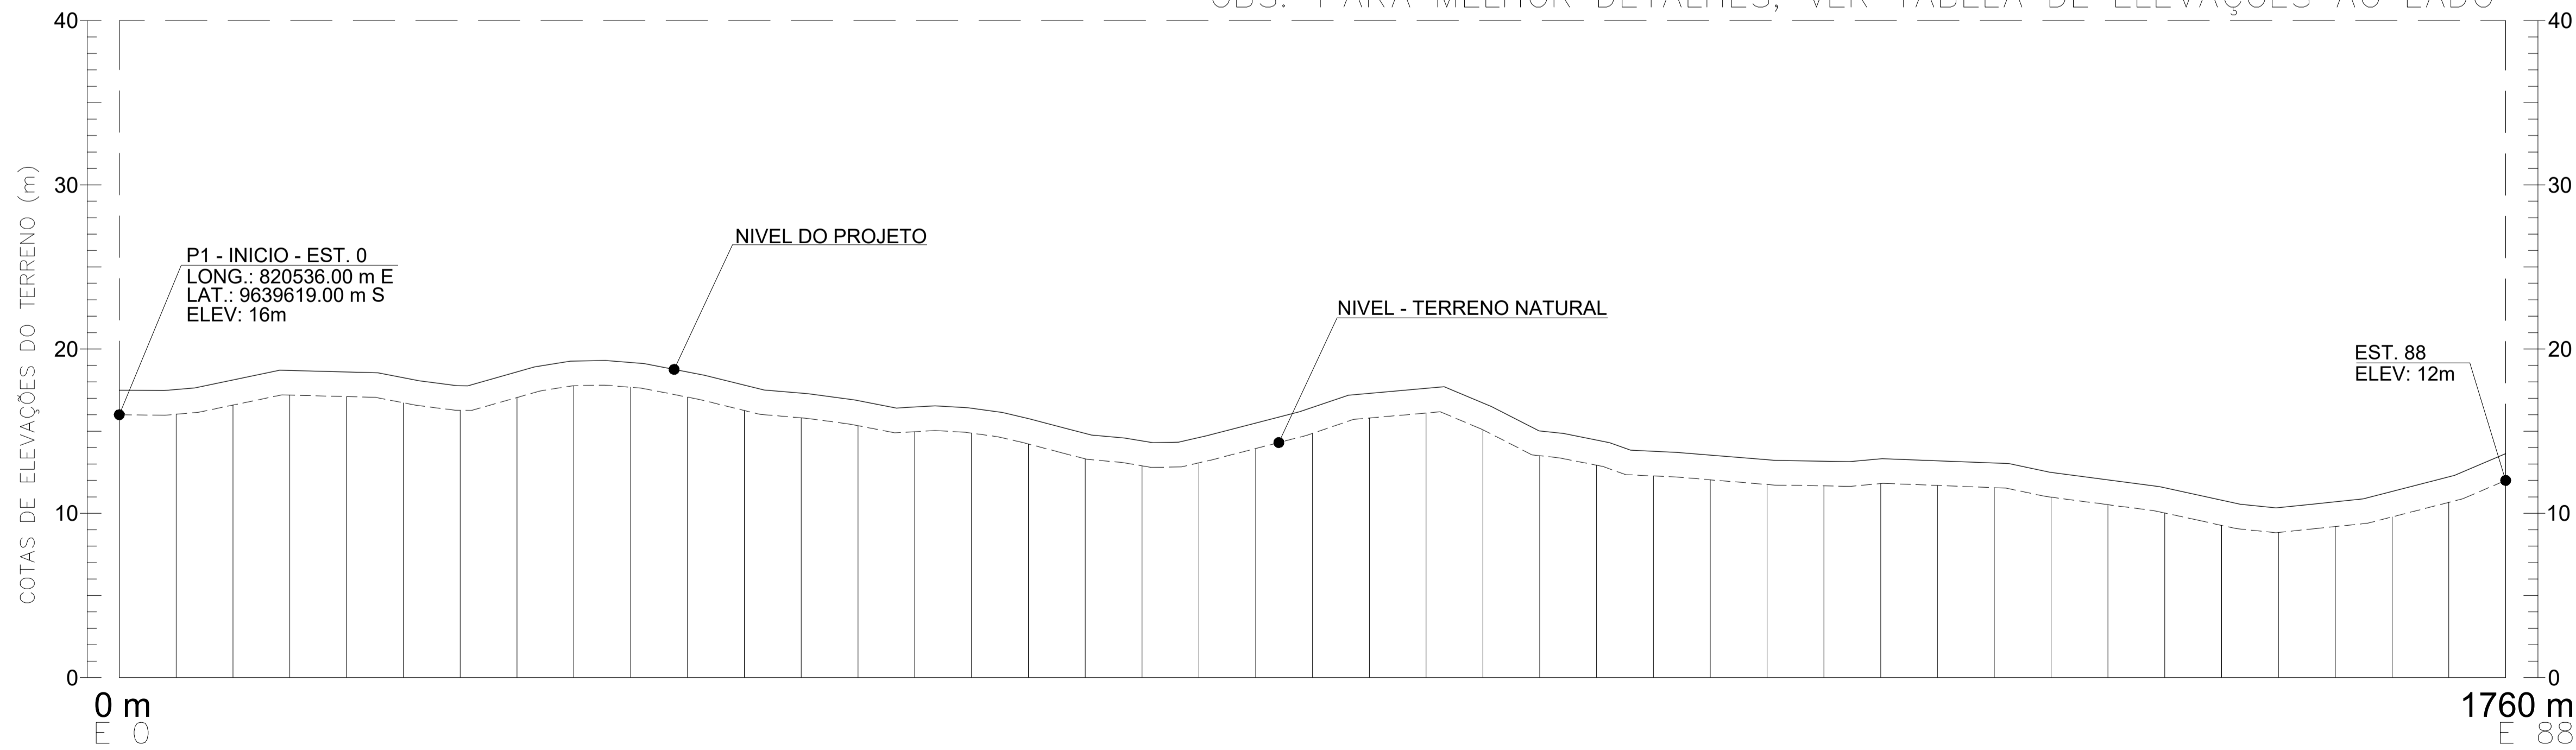

**PERFIL LONGITUDINAL
EST. 0 A EST. 88**

LEGENDAS

PLANTA DE ESTAQUEAMENTO

— RUA A SER PAVIMENTADA OU RECAPEADA

E0 E1 E2 E3 E4 E5
| 20m | 20m | 20m | 20m | 20m | ESTACAS A CADA 20m

PERFIL DE ELEVAÇÕES

— PROJETO

----- TERRENO NATURAL

TABELA DE ELEVAÇÕES

PARTE 1						
Estaca	Cota de Projeto (m)	Cota de Terreno (m)	Diferença (m)	Estaca	Cota de Projeto (m)	Cota de Terreno (m)

OBSERVAÇÕES:

a) TODAS AS MEDIDAS DEVERÃO SER CONFIRMADAS NA OBRA;

b) COTAS EM NIVEL ACABADOS;

c) TODA E QUALQUER DÚVIDA DEVERÁ SER ESCLARECIDA JUNTO AO REONSÁVEL TÉCNICO

d) DIMENSÕES EM CENTÍMETRO. ELEVAÇÕES EM METRO, EXCETO INDICAÇÃO CONTRÁRIA;

e) PARA MELHOR DETALHAMENTO CONSULTAR PROJETO XXXXXXXX

USO EXCLUSIVO DO CLIENTE	DEPARTAMENTO	DATA	VISTO
<input type="checkbox"/> APROVADO S/ COMENTÁRIOS			
<input type="checkbox"/> APROVADO C/ COMENTÁRIOS			
<input type="checkbox"/> NÃO APROVADO			

DATA	REVISÃO	DESCRIÇÃO

PREFEITURA MUNICIPAL DE MAGALHÃES DE ALMEIDA-MA

TIPO DE PROJETO:
RECUPERAÇÃO DE ESTRADAS VICINAL ZONA RURAL – POVOADOS

ENDEREÇO:
TRECHO – POVOADO ALTO ALEGRE A FAZENDA MALHADINHA

BALTA ENGENHARIA

AUTOR DO PROJETO: DAVID CHAVES
EXT. TOTAL EM (m): 6.960,00m
ESCALA: 1:100
DATA: DEZ/2021

CONTÉUDO DA PRANCHA:
PLANTA DE ESTAQUEAMENTO
PERFIL LONGITUDINAL

RESPONSÁVEL TÉCNICO:
Engº PALOMA TEIXEIRA MARTINS GUIMARÃES / CREA-MA 111981873-7

PRANCHA:
PL01/06