


PLANTA DE ESTAQUEAMENTO
TRECHO (PARTE 2) - POVOADO ALTO ALEGRE A FAZENDA MALHADINHA - EST. 88 A EST. 171
 EXT. (m): 1.660,00m

OBS: PARA MELHOR DETALHES, VER TABELA DE ELEVAÇÕES AO LADO

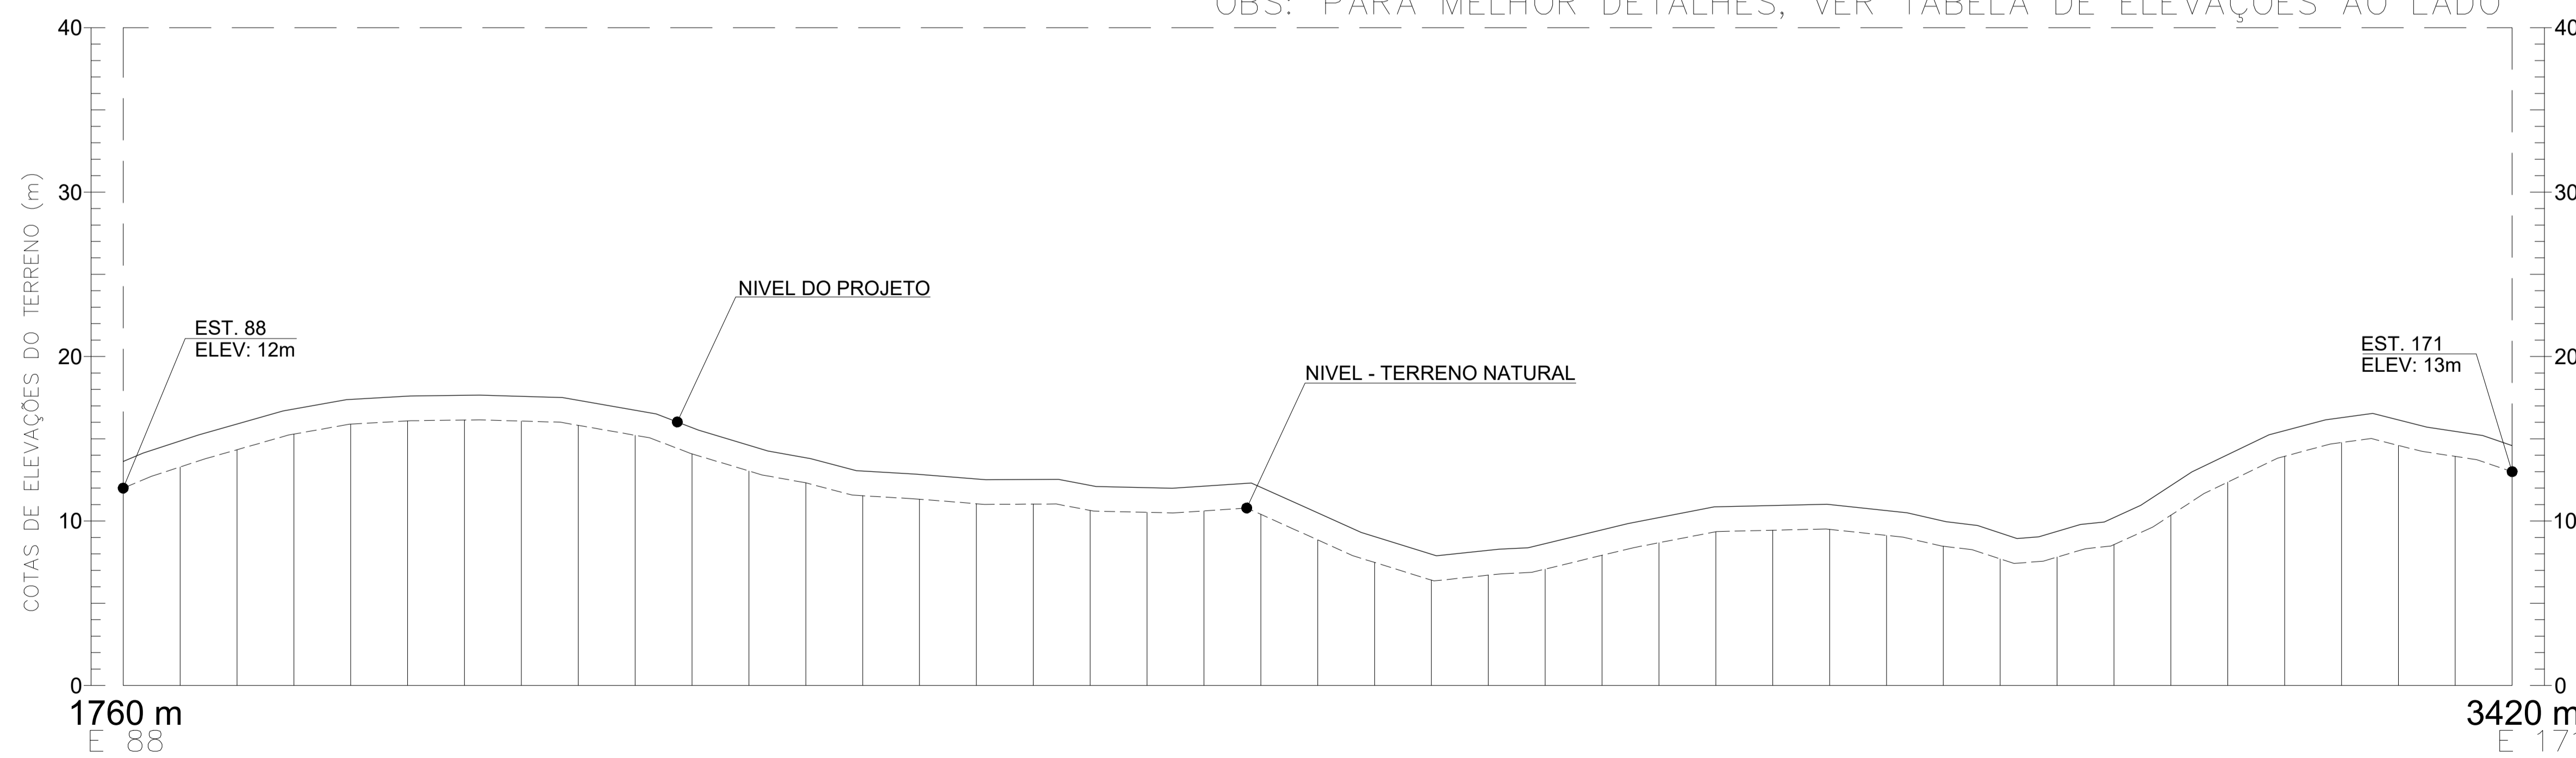

PERFIL LONGITUDINAL
EST. 88 A EST. 171

LEGENDAS

PLANTA DE ESTAQUEAMENTO

- RUA A SER PAVIMENTADA OU RECAPEADA
- ESTACAS A CADA 20m

PERFIL DE ELEVAÇÕES

- PROJETO
- TERRENO NATURAL

TABELA DE ELEVAÇÕES

PARTE 2					
Estaca	Estaca Distância + 0,0000000	Estaca Horizontal	Cota do Projeto (E)	COTA DO TERRENO	Distância (m)

OBSERVAÇÕES:

- a) TODAS AS MEDIDAS DEVERÃO SER CONFIRMADAS NA OBRA;
- b) COTAS EM NIVEL ACABADOS;
- c) TODA E QUALQUER DÚVIDA DEVERÁ SER ESCLARECIDA JUNTO AO REPONSÁVEL TÉCNICO
- d) DIMENSÕES EM CENTÍMETRO. ELEVAÇÕES EM METRO, EXCETO INDICAÇÃO CONTRÁRIA;
- e) PARA MELHOR DETALHAMENTO CONSULTAR PROJETO XXXXXXXX

USO EXCLUSIVO DO CLIENTE		DEPARTAMENTO	DATA	VISTO
<input type="checkbox"/>	APROVADO S/ COMENTÁRIOS			
<input type="checkbox"/>	APROVADO C/ COMENTÁRIOS			
<input type="checkbox"/>	NÃO APROVADO			

DATA	REVISÃO	DESCRIÇÃO

PREFEITURA MUNICIPAL
DE
MAGALHÃES DE ALMEIDA-MA

TIPO DE PROJETO:
 RECUPERAÇÃO DE ESTRADAS VICINAL
 ZONA RURAL – POVOADOS

ENDEREÇO:
 TRECHO – POVOADO ALTO ALEGRE
 A FAZENDA MALHADINHA



AUTOR DO PROJETO: DAVID CHAVES	CONTÉUDO DA PRANCHA: PLANTA DE ESTAQUEAMENTO PERFIL LONGITUDINAL	PRANCHA: P102/06
EXT. TOTAL EM (m): 6.960,00m	RESPONSÁVEL TÉCNICO:	
ESCALA: 1:100		
DATA: DEZ/2021	Engº PALOMA TEIXEIRA MARTINS GUIMARÃES / CREA-MA 111981873-7	